



Kokonín - čp. 148
půdorys
zaměření, kresba: T. Nejezchlebová
9/2009

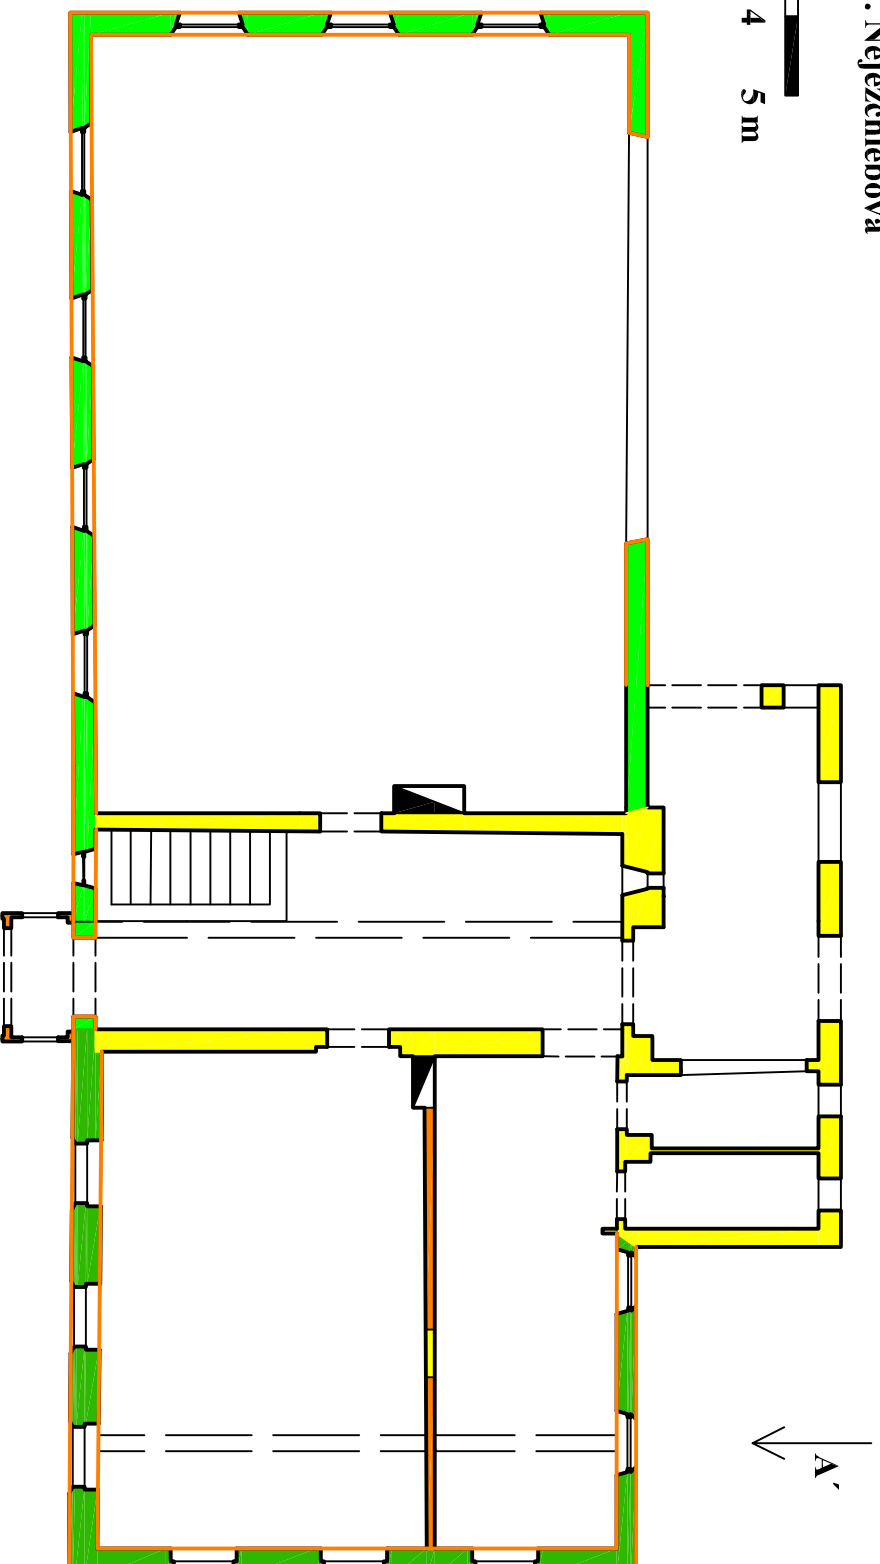

výstavba a hypotetická přestavba domu



úpravy v průběhu 2. pol. 19. stol.

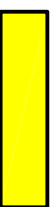

přestavby z 20. stol.